


# Worplan

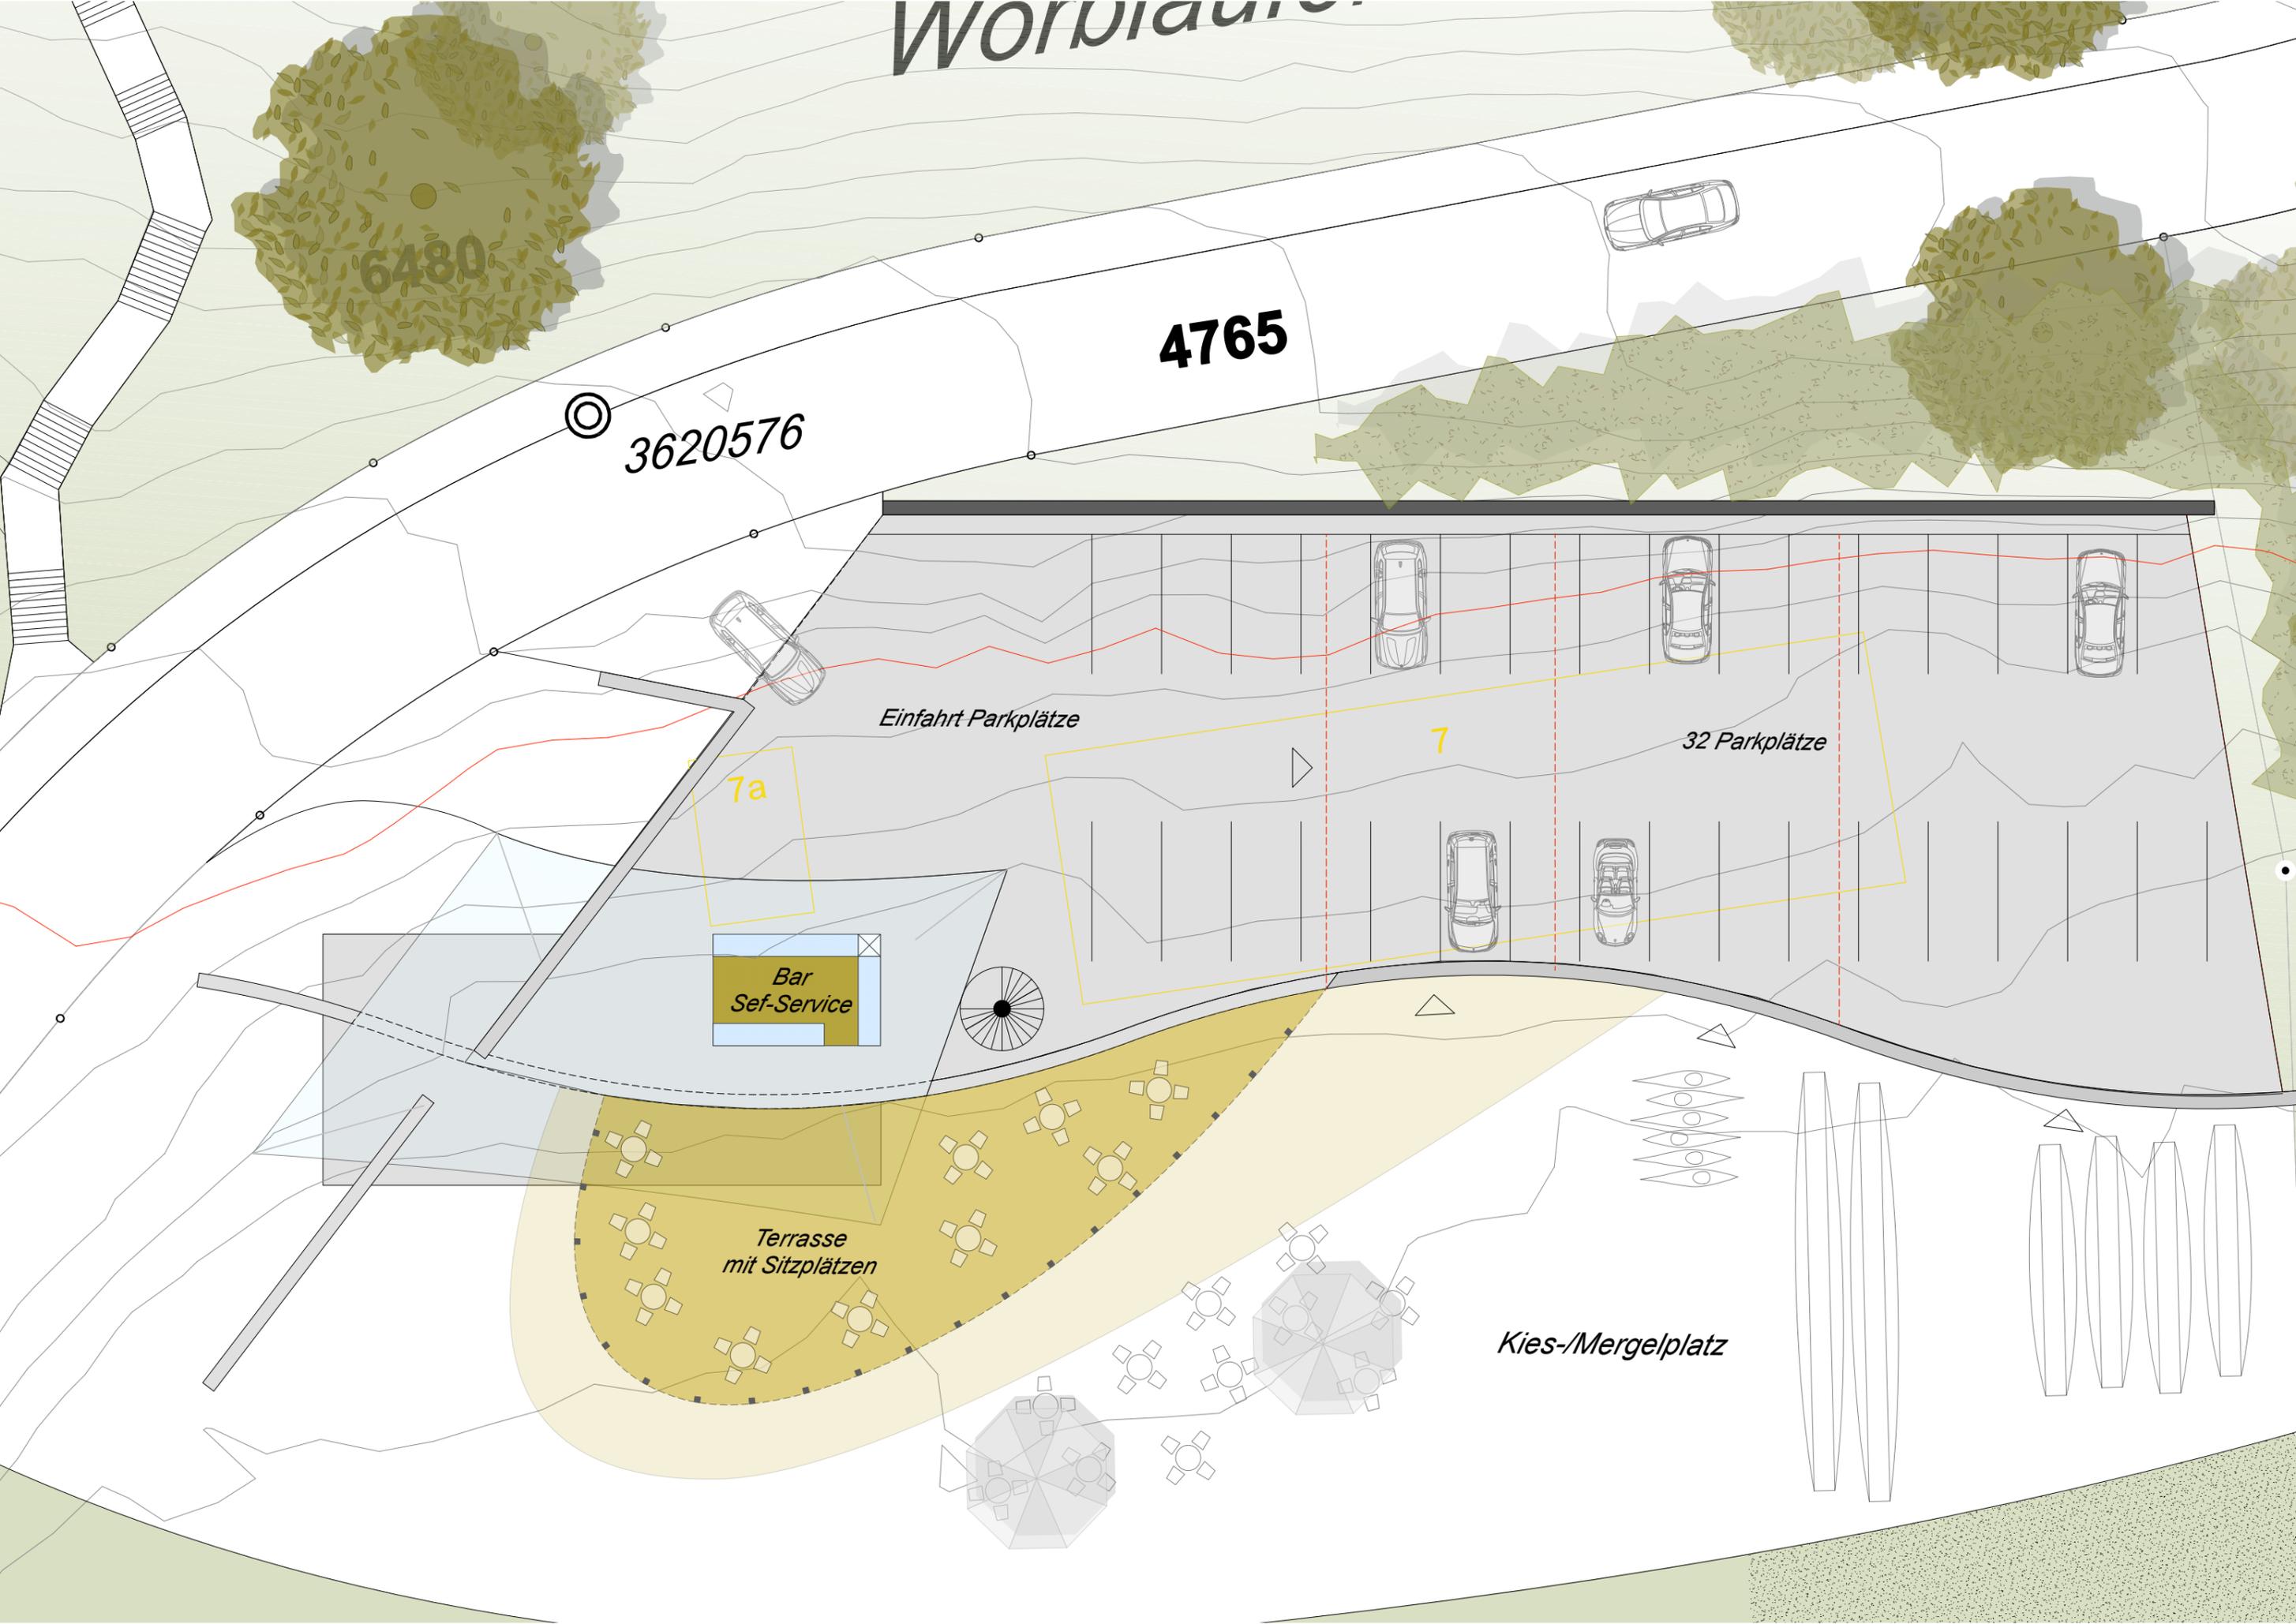

4765

3620576

6480

Einfahrt Parkplätze

7a

7

32 Parkplätze

Bar  
Self-Service

Terrasse  
mit Sitzplätzen

Kies-/Mergelplatz